
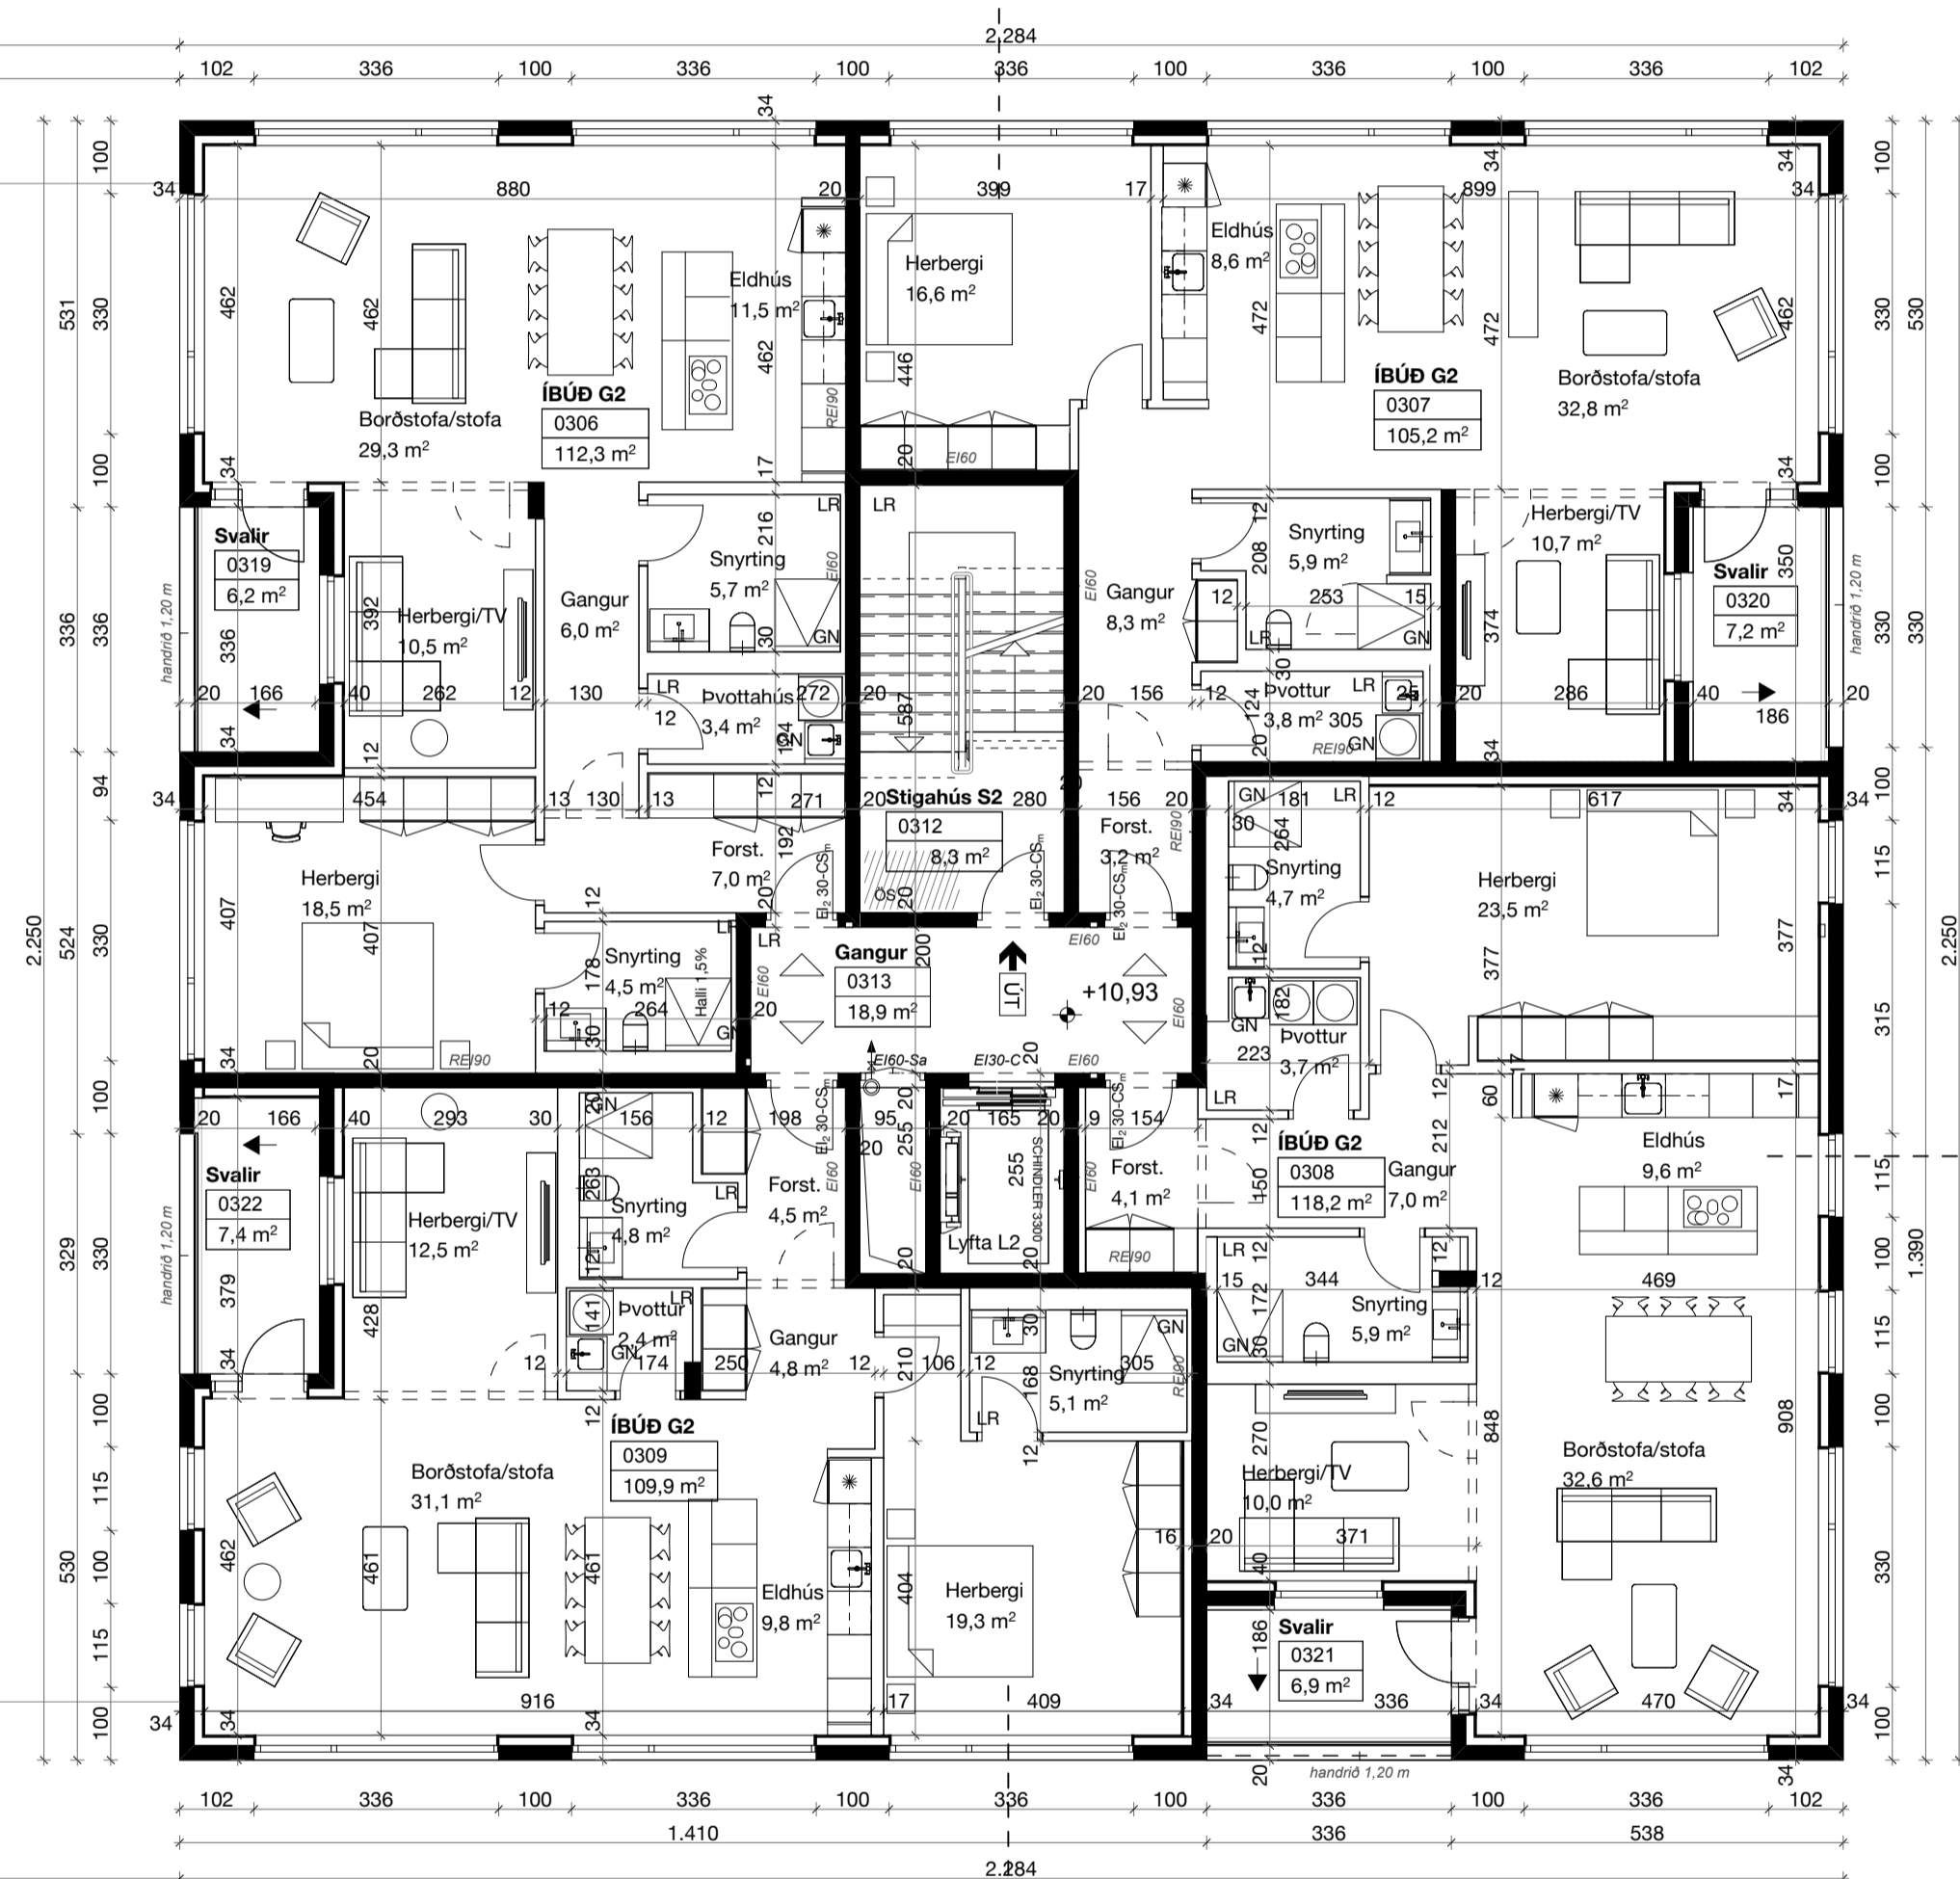



G1

G2

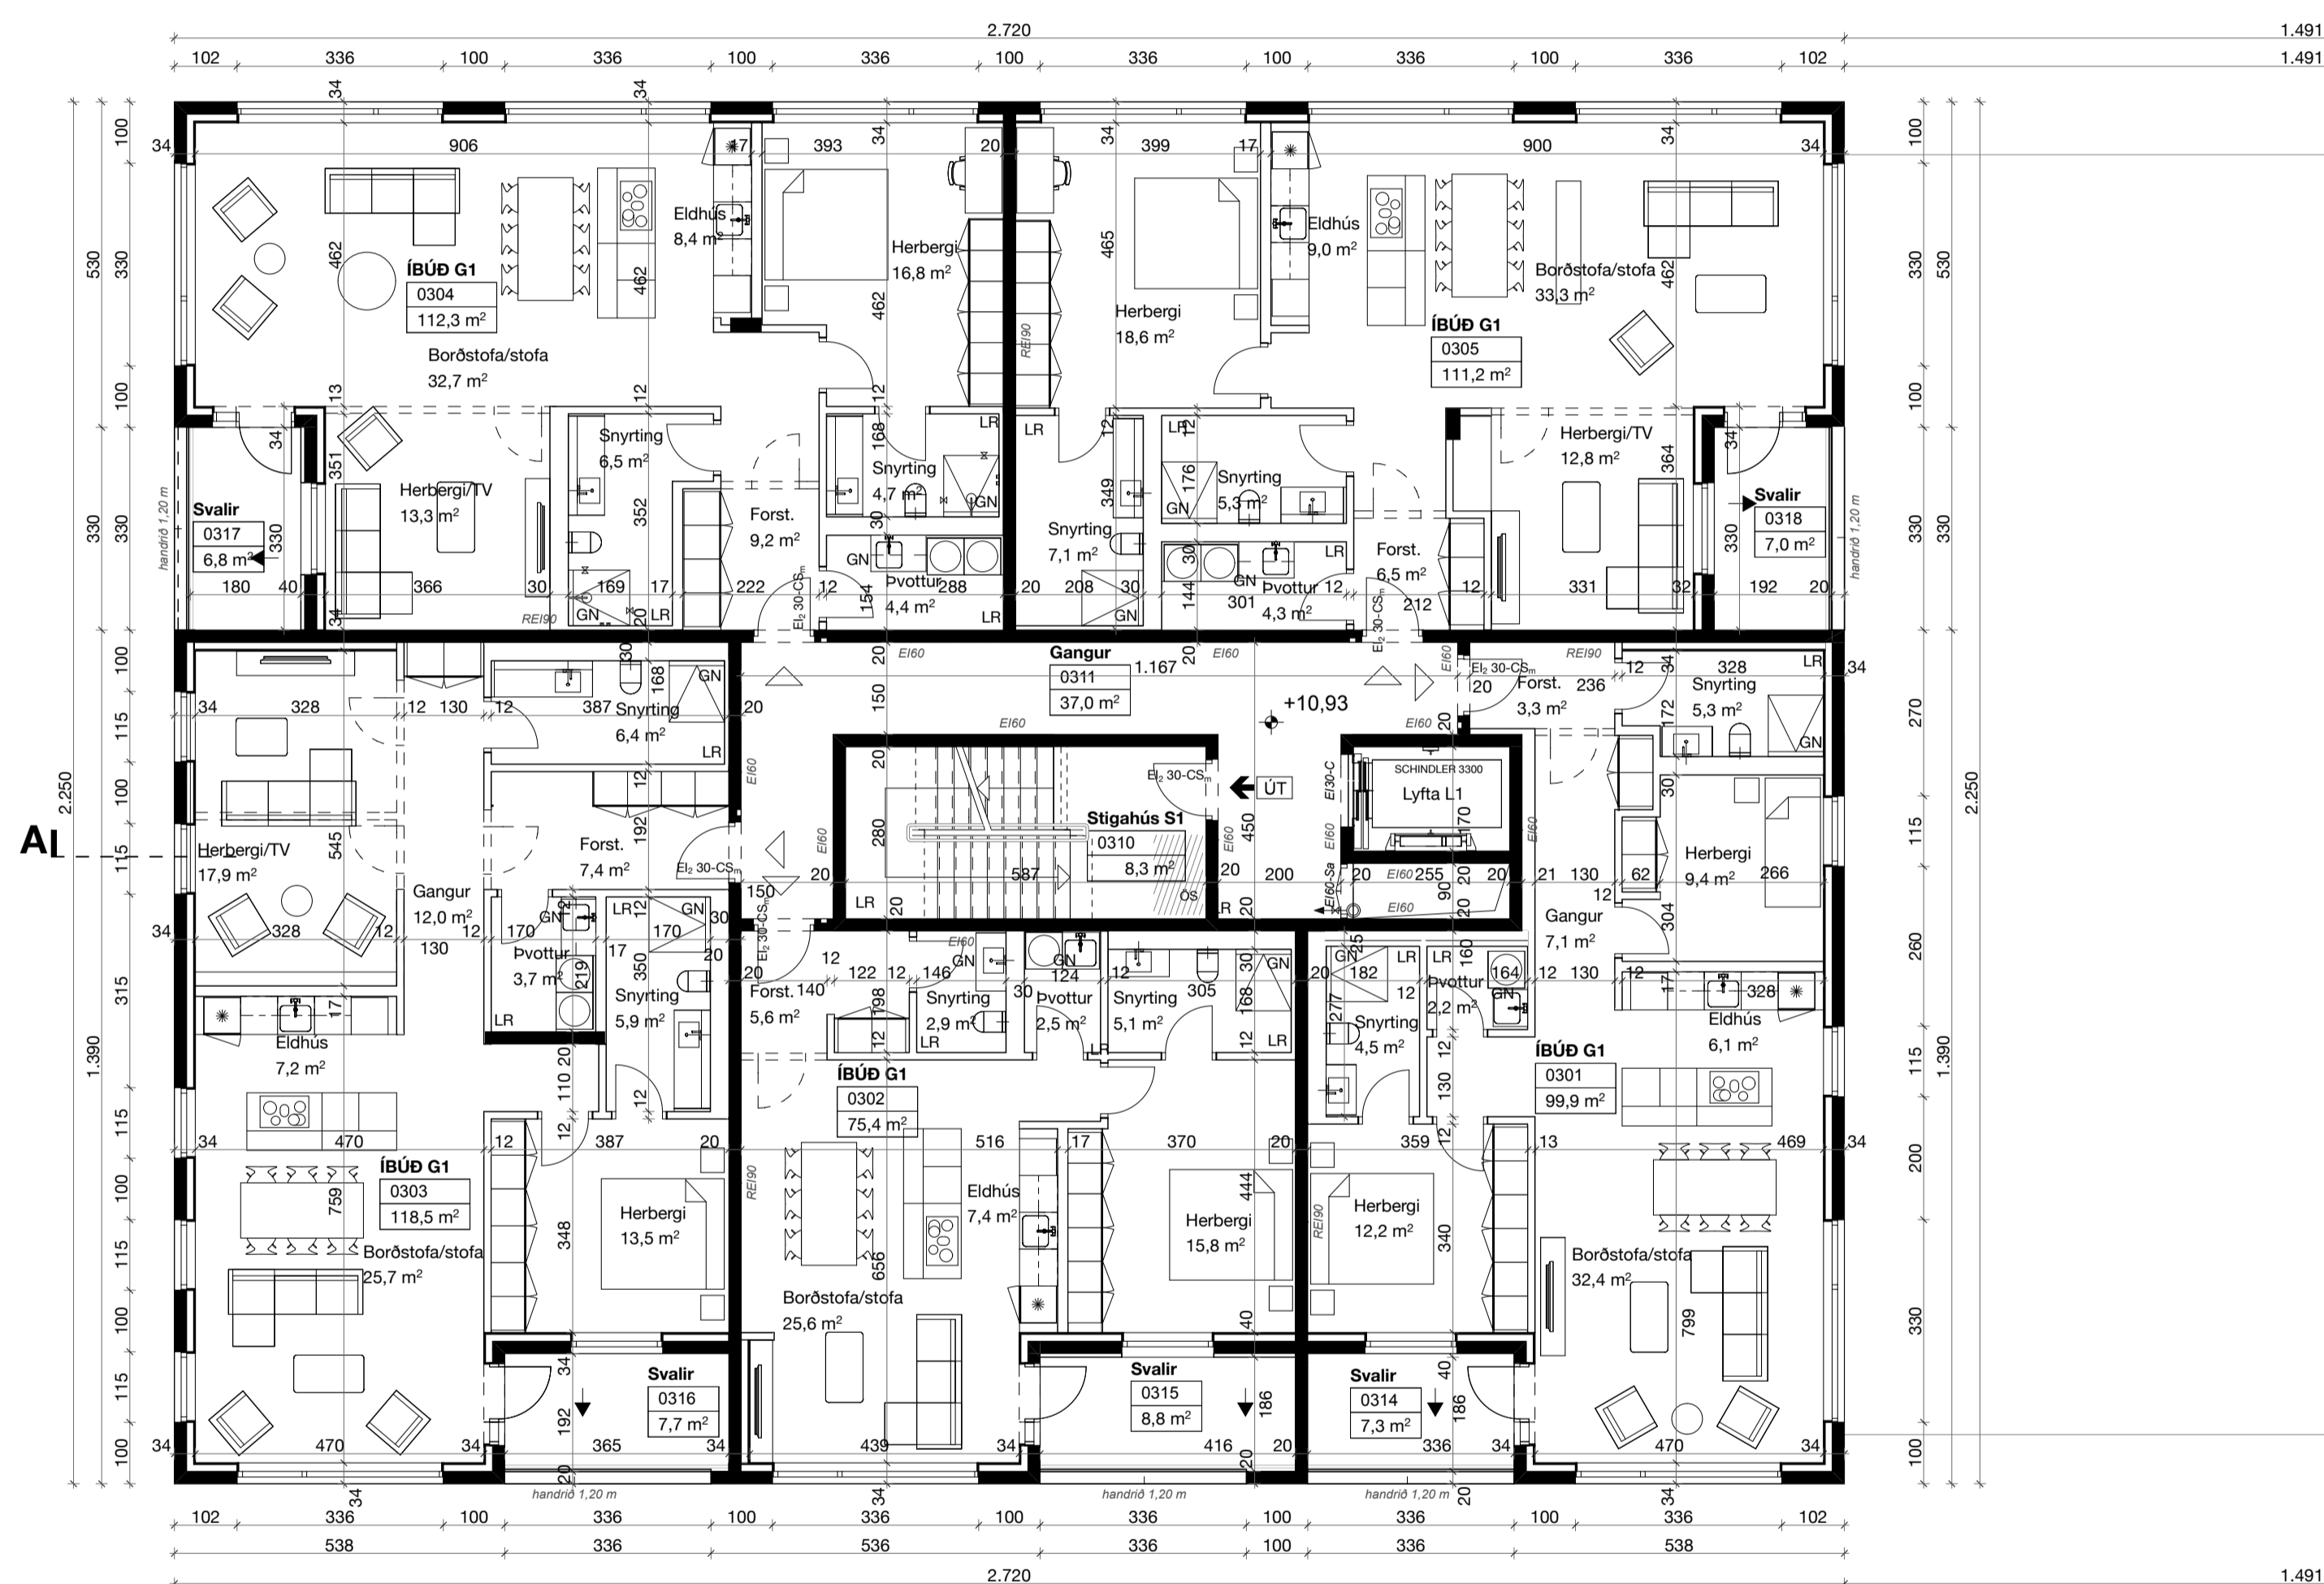

- LR** Loftrásing
GN Gólfhurfall
DNF Dröfnhurfall
RL Reyklosun
EV Eldhúsvaskur
HL Handklæðing
PGL Þakgölgur
BV Borðvaskur
TAV Tækjavaskur
SV Skóvaskur
Kótt:
GK Gólfkós
L Landkósi
G Gangstétt
- Brunatexti:**
R Barandi
E Ötörendandi
I Einangrun
C Sjálfkandi
S Reykþétt
80 Tími í min.
HSL Handsókkvitæki
BO Björgunarp
ÚT Útgangur
BS Brunaslanga
UY Útoftun yfirþrýsting
- Frágengið gólf**
Kóti frágengið gólf
- Reykskynjari**
Stigleðsla
Tvburatengi
Stómstöð
Brunavöðrunarkerfis
- Berandi**
Létt
Gat í gólf
Onuggi svæði
Þreyfhamlaðra

• ÖLL MÁL STAÐFESTIST AÐUR EN FRAMKVEMDIR HEFJAST
 • MS-REMÍ Í TEKNIÐUM TILKYNNIST TIL ARKITEKTS
 • TEKNIÐGAR Í STÆRRI MÆLIKVARÐA GILDA UMFIR TEKNIÐGAR Í SMÆRRI KVARÐA
 • LEISA SKAL TEKNIÐGAR ARKITEKTS ASAMT FYLGIÐGÖGNUM OG GÖGNUM ANANNAHVA HÖNANDA
 • SJÁ GATAFLAN VERNFRÆÐINGA

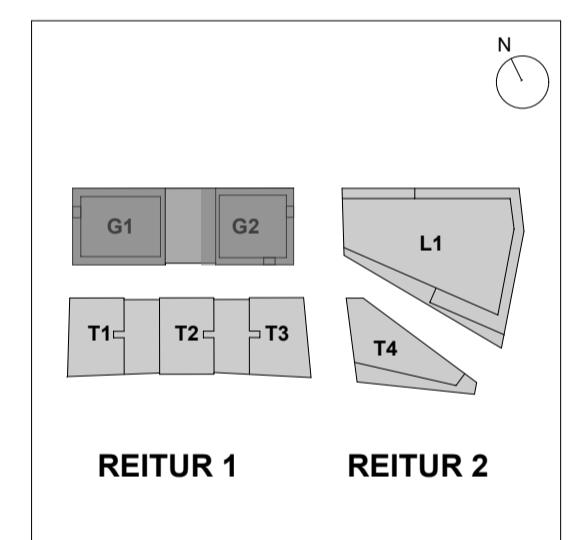

TEKNIÐG PESSER ER EIGN PK-ARKITEKTA. HANA MÁ EKKI AFKITA MEÐ NENJAN HÉTTI. EVO SEM MEÐ LÖSRIÐUN. ÞRENTUN LEIÐA Á ANNAN SAMBERILEGAN HÁTT. AÐ HLUTA EÐA Í HEILD AN SKORFLEIS LEYFIS HÖFUNÐAR.

G
F
E
D
C
B
A

Ymsar breytingar 12.06.2018 C
 Breytingar á íbúðum 15.11.2016 B
 Breyting á íbúðum og burðarkerfi 15.03.2016 A
 BREYTING: ÁM. DAGS: BK.

Austurhöfn
Reitur 1
G1/G2
3. hæð

VERK NR.: 1081
 DAGS: 02.06.2015
 VERKHLUT: ADALUPPRÁTTUR
 MKY: 1:100

PK - ARKITEKTAR
 Pálmarr Kristmundsson, Kennitala: 080455-6269
 Þórunnarún 2, Reykjavík 105, Ísland
 Sími: 551 8050 Fax: 551 8077 Netfang: pk@pk.is www.pk.is

Reykjavík Development ehf
 Kennitala: 450314-0210

Takning Breyting
G12-A-F-G3-001-C